

ARKUSZ 1

Zał. 1
Załącznik do decyzji o ustaleniu lokalizacji
inwestycji celu publicznego
Skala 1:1000

LEGENDA:




LINIA ROZGRANICZAJĄCA TEREN INWESTYCJI
POKRYWAJĄCA SIĘ Z GRANICĄ TERENU
OBJĘTEGO WNIOSEM



GRANICA OBOWIĄZUJĄCEGO MIEJSCOWEGO
PLANU ZAGOSPODAROWANIA PRZESTRZENNEGO

Projekt decyzji sporządził:

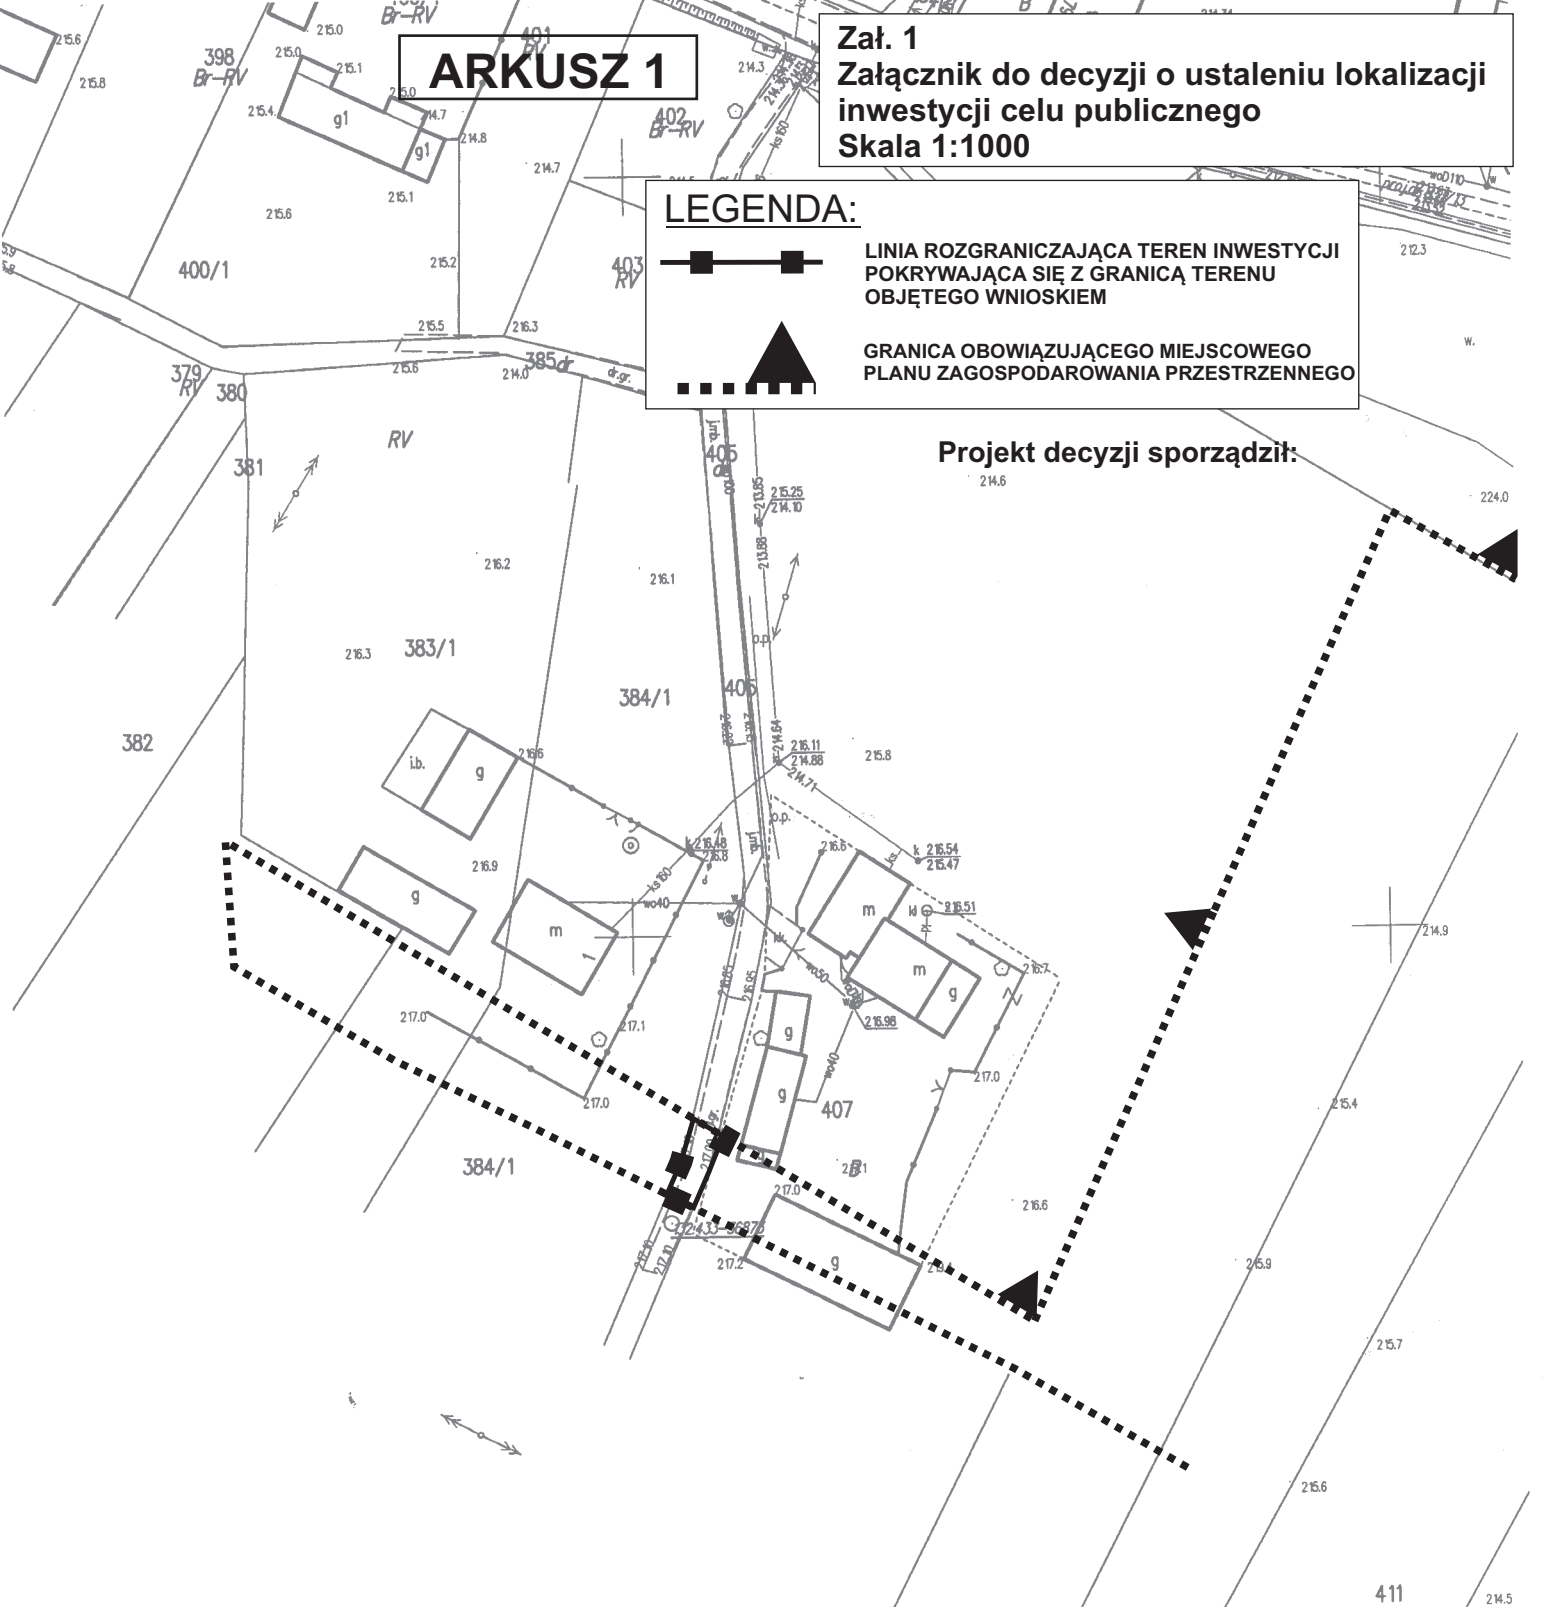

Dane ewidencyjne nie spełniają
wymogów rozporządzenia
Ministra Rozwoju, Pracy i Technologii
z dnia 27 lipca 2021 r. w sprawie
ewidencji gruntów i budynków
orzeczenia standardów technicznych

MAPA ZASADNICZA
Skala 1:1000

Województwo łódzkie
Powiat radomszczański
Gmina *Podole Wielkie*
Obręb *Podupie*

STAROSTA POWIATU RADOMSZCZAŃSKIEGO
Powiatowy Ośrodek Dokumentacji
Geodezyjnej i Kartograficznej
PL.PZGIK.7454

Identyfikator ewidencyjny materiału zasobu
MAPA ZASADNICZA

Nazwa materiału zasobu

09. MAR. 2023
Data wykonania kopii
materiału zasobu

Z up. STAROSTY
Inicj. nazwisko i podpis
Barbara Kapitaniak
osoby reprezentujące
instytucję
INSPIRATOR
Ośrodek Dokumentacji
Geodezyjnej i Kartograficznej