


- Kolo Łowicze "BORSIK"
- Kolo Łowicze "SZARAK" Nowa Wola
- Kolo Łowicze "JASTRĄB"
- Kolo Łowicze "CYRANKA"
- Kolo Łowicze "SOKÓŁ"
- Kolo Łowicze "SZARAK" w Doli Bryndlinie

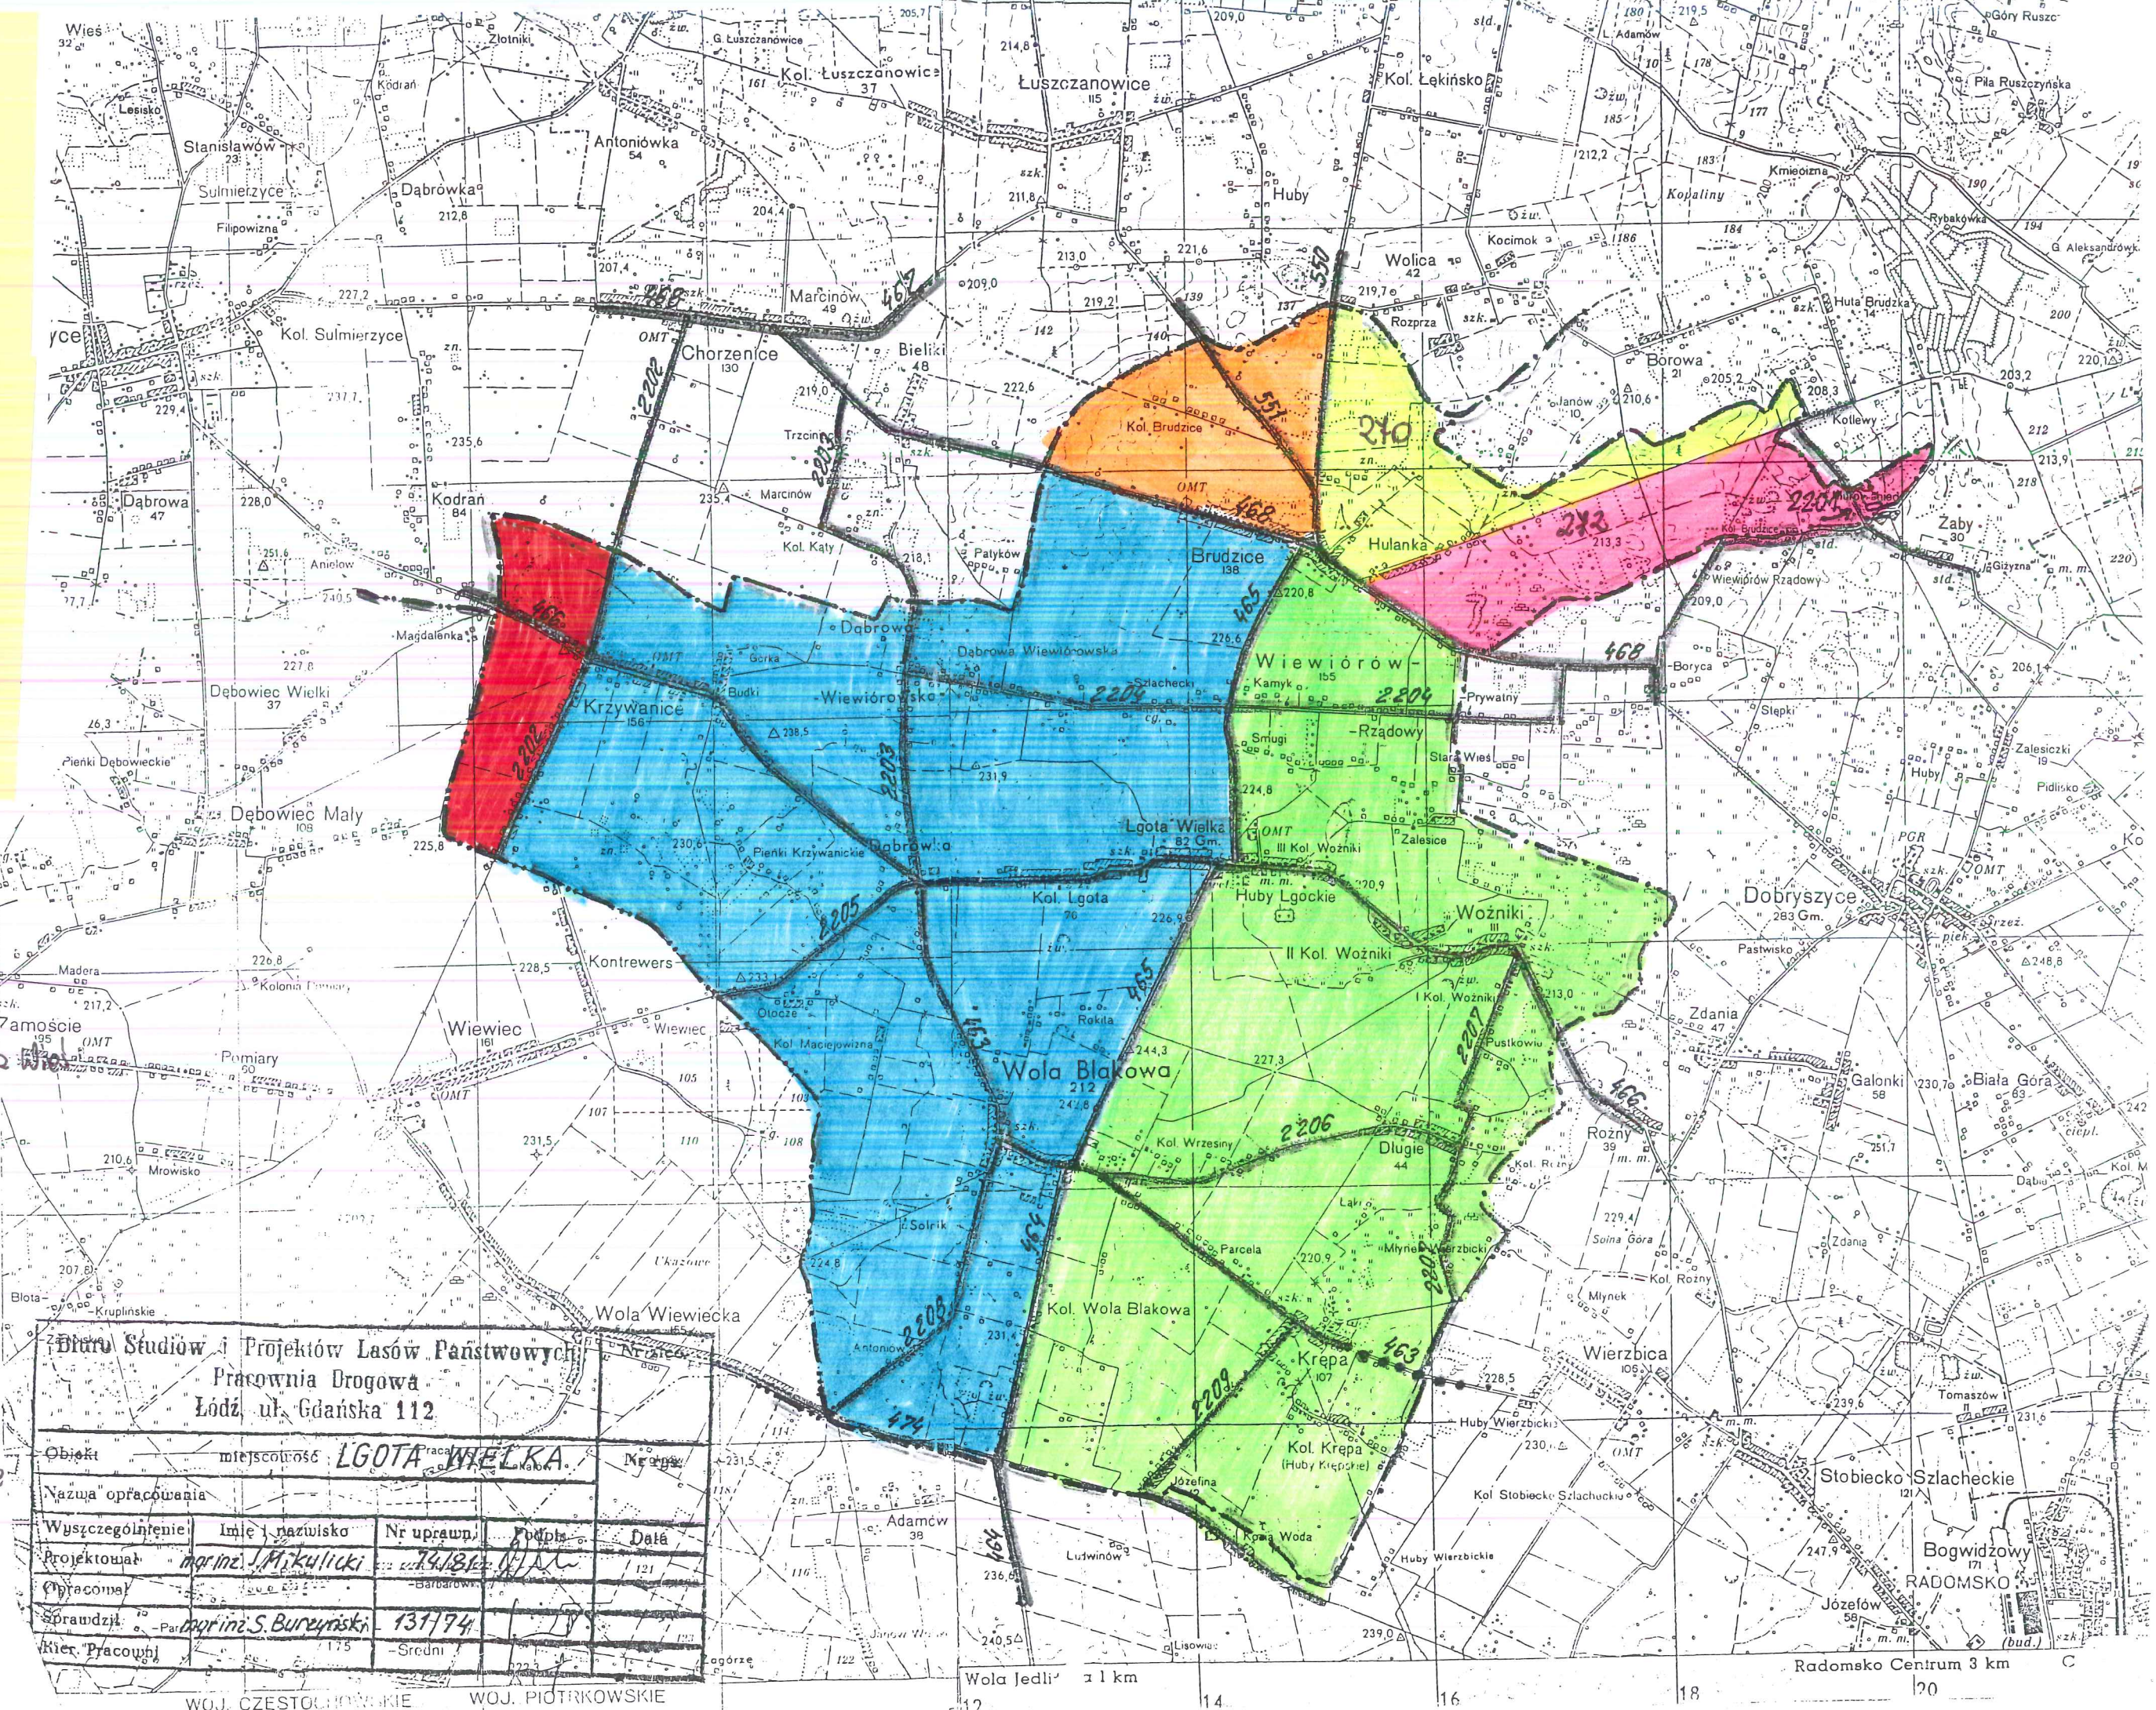

Biuro Studiów i Projektów Lasów Państwowych
Pracownia Drogowa
Łódź, ul. Gdańska 112

Objekt	miejscowość LGOTA WIELKA			
Nazwa opracowania				
Wyszczególnienie	Imię i nazwisko	Nr upraw.	Podpis	Data
Projektował	mgr inż. M. Kulicki	79/181	<i>[Signature]</i>	121
Opracował				
Sprawił	mgr inż. S. Bureyński	131/94	<i>[Signature]</i>	121
Kier. Pracowni				